


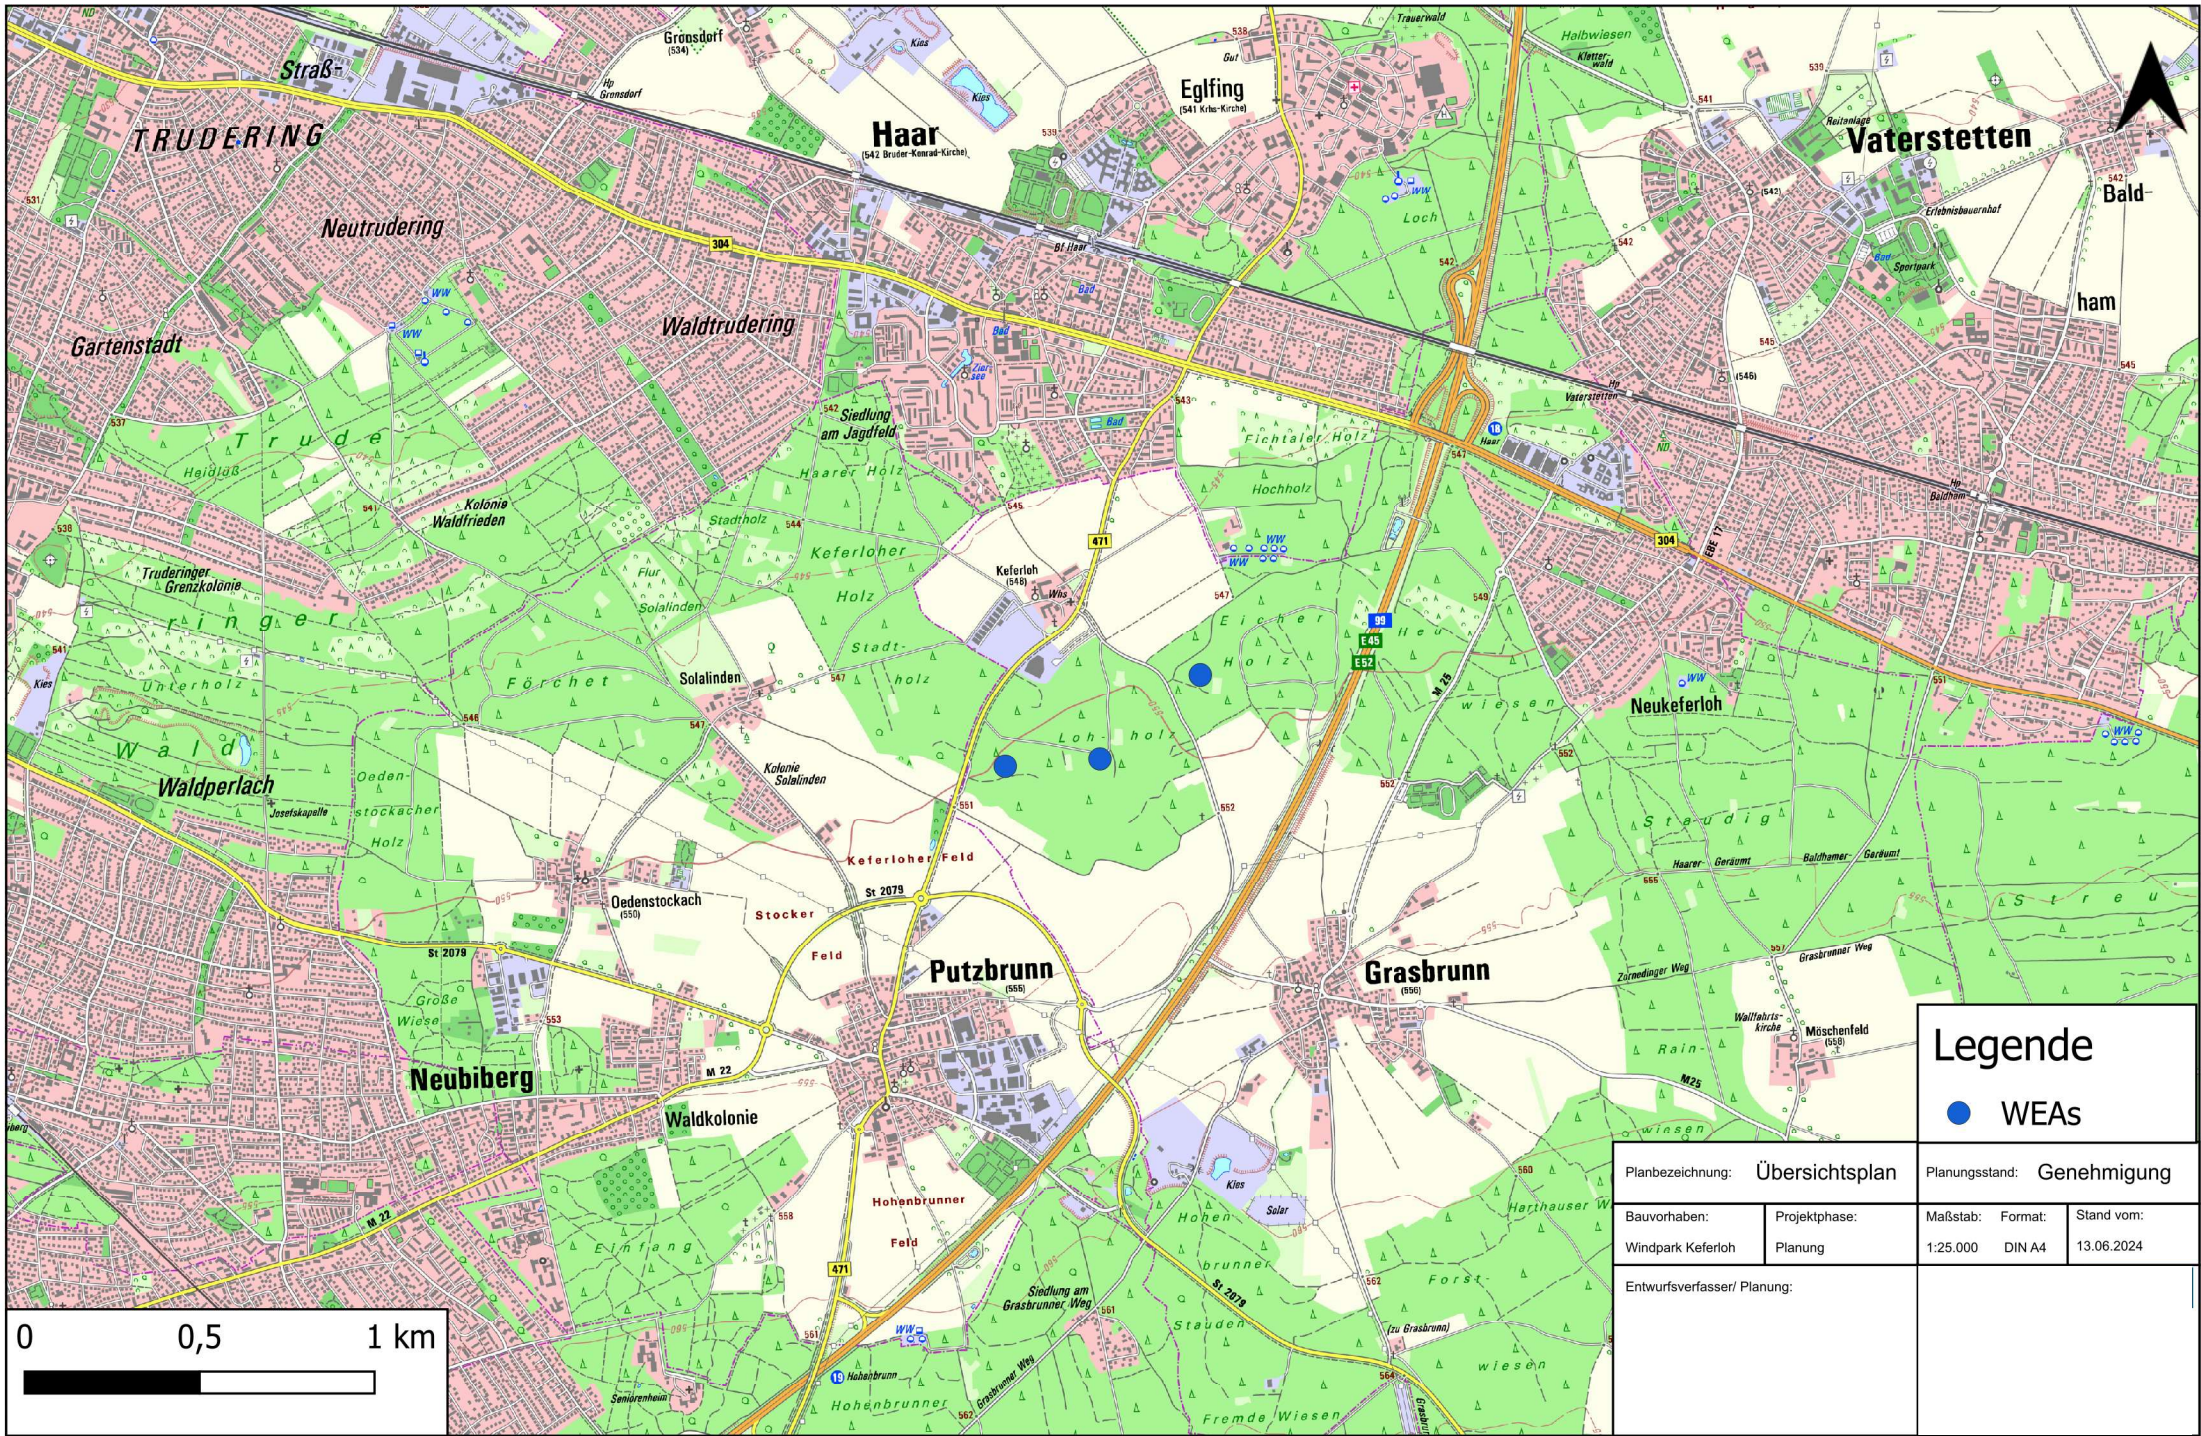

Legende

● WEAs

Planbezeichnung: Übersichtsplan Planungsstand: Genehmigung

Bauvorhaben:	Projektphase:	Maßstab:	Format:	Stand vom:
Windpark Keferloh	Planung	1:25.000	DIN A4	13.06.2024

Entwurfsverfasser/ Planung: